


VARIANT B

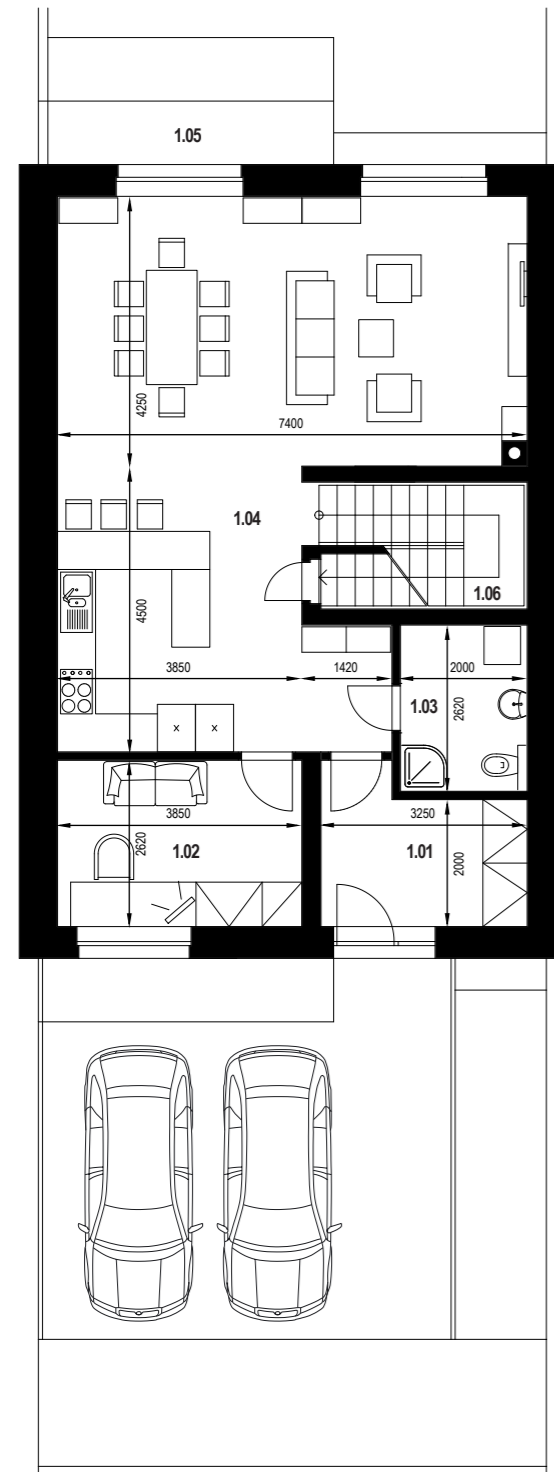

PRÍZEMIE

Označ.	Názov miestnosti	Plocha m ²
1.01	Zádvrie	7,19
1.02	Pracovňa	10,08
1.03	Kúpeľňa + WC	5,24
1.04	Obývacia izba s kuchyňou	51,86
1.06	Podschodiskový priestor	4,00


SPOLU		78,09
1.05	Vonkajšia terasa	9,00

POSCHODIE

Označ.	Názov miestnosti	Plocha m ²
2.01	Chodba	8,50
2.02	Izba	15,44
2.03	Izba	13,31
2.04	Kúpeľňa + WC	4,79
2.05	Kúpeľňa + WC	7,35
2.06	Spálňa	15,88
2.07	Šatník	9,98
2.08	Technická miestnosť	2,63
2.09	Schodiskový priestor	6,71

SPOLU		84,59
--------------	--	--------------

VARIANT C

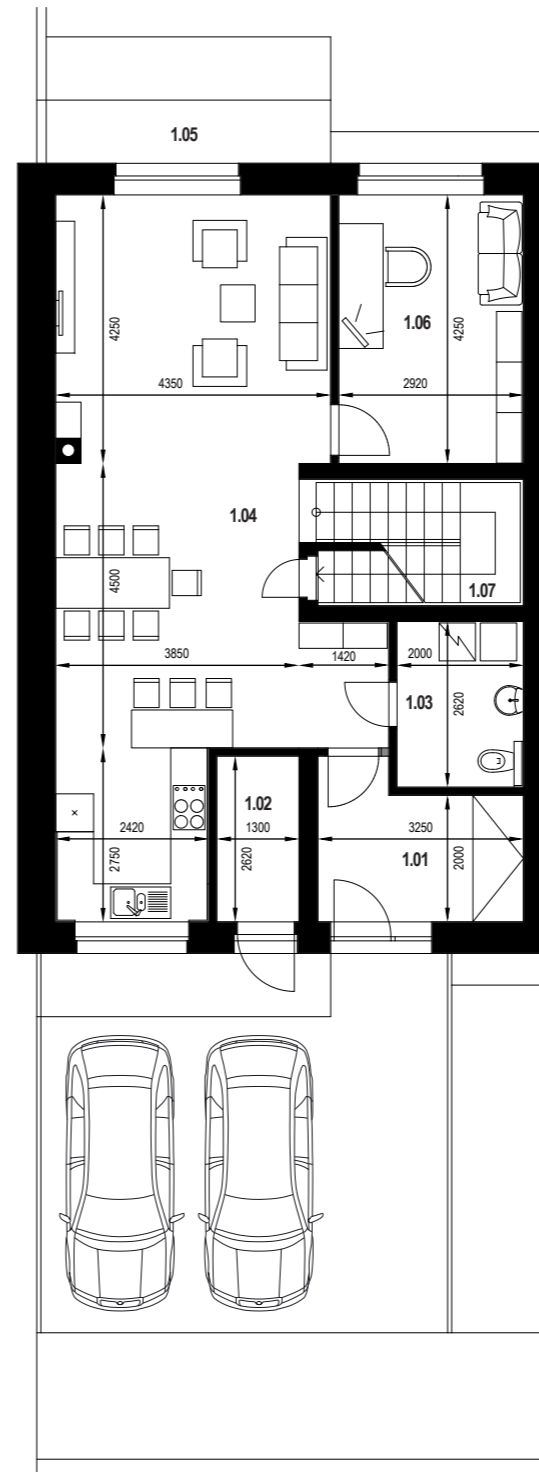

PRÍZEMIE

Označ.	Názov miestnosti	Plocha m ²
1.01	Zádvrie	7,19
1.02	Sklad	3,40
1.03	Kúpeľňa + WC	5,24
1.04	Obývacia izba s kuchyňou	45,26
1.06	Pracovňa	12,41
1.07	Podschodiskový priestor	4,00


SPOLU		77,50
1.05	Vonkajšia terasa	9,00

POSCHODIE

Označ.	Názov miestnosti	Plocha m ²
2.01	Chodba	7,25
2.02	WC	2,34
2.03	Kúpeľňa + WC	11,11
2.04	Izba	18,61
2.05	Šatník	7,48
2.06	Spálňa	18,68
2.07	Izba	14,53
2.08	Schodiskový priestor	6,71

SPOLU		86,71
--------------	--	--------------

VARIANT D

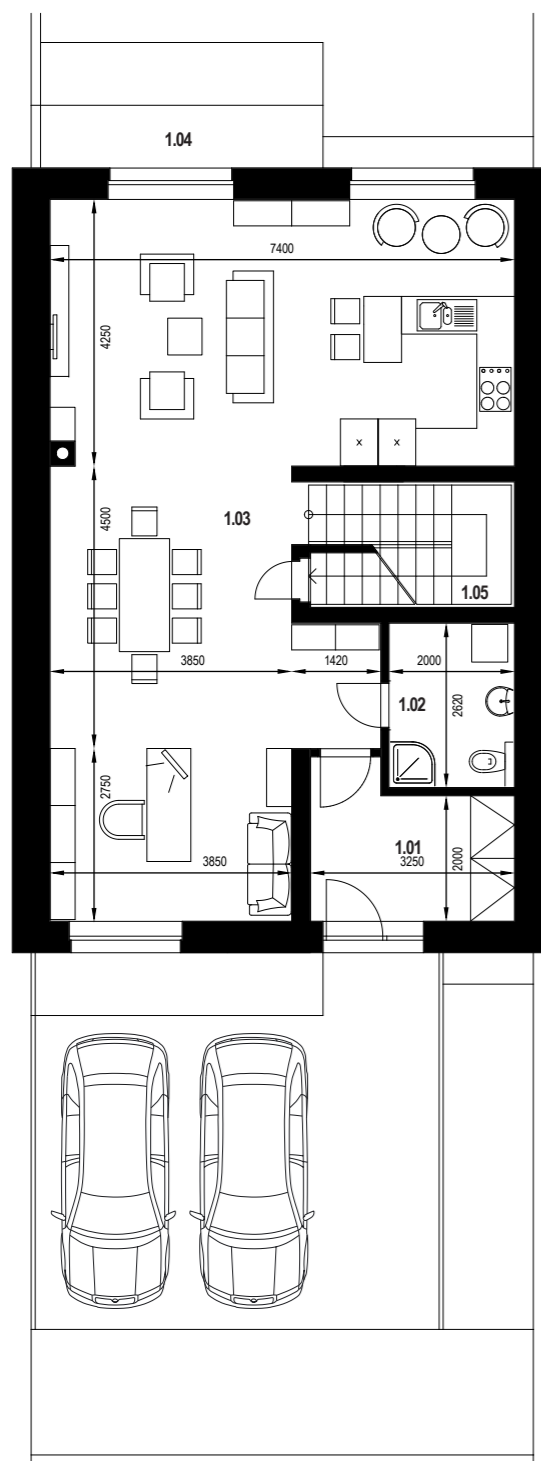

PRÍZEMIE


Označ.	Názov miestnosti	Plocha m ²
1.01	Zádvrie	7,19
1.02	Kúpeľňa + WC	5,24
1.03	Obyvacia izba s kuchyňou	62,19
1.05	Podschródiskový priestor	4,00
SPOLU		78,62
1.04	Vonkajšia terasa	9,00

POSCHODIE

Označ.	Názov miestnosti	Plocha m ²
2.01	Chodba	6,13
2.02	Izba	15,43
2.03	Izba	14,78
2.04	Technická miestnosť	4,54
2.05	Kúpeľňa + WC	6,44
2.06	Spáľňa	17,98
2.07	Kúpeľňa + WC	7,00
2.08	Šatník	7,09
2.09	Schródiskový priestor	6,21

SPOLU 85,60

VARIANT E

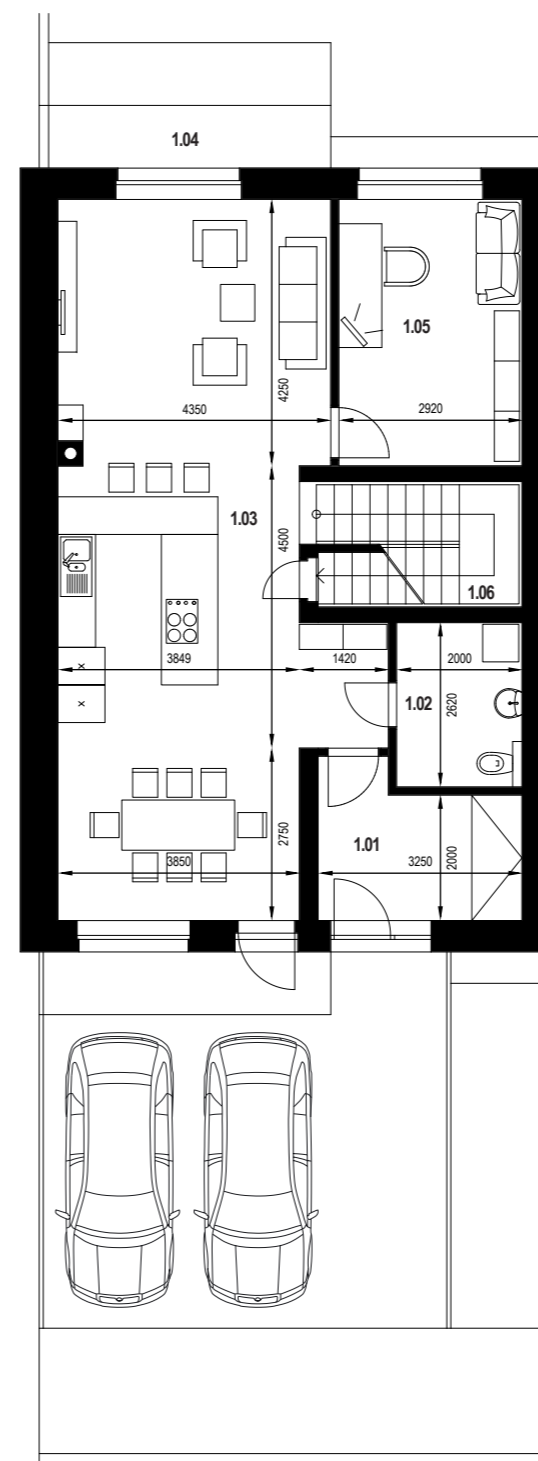

PRÍZEMIE

Označ.	Názov miestnosti	Plocha m ²
1.01	Zádvrie	7,19
1.02	Kúpeľňa + WC	5,24
1.03	Obyvacia izba s kuchyňou	49,13
1.05	Pracovňa	12,41
1.06	Podschródiskový priestor	4,00


SPOLU 77,97
1.04 Vonkajšia terasa 9,00

POSCHODIE

Označ.	Názov miestnosti	Plocha m ²
2.01	Chodba	7,25
2.02	WC	2,34
2.03	Kúpeľňa + WC	10,86
2.04	Izba	18,53
2.05	Šatník	7,48
2.06	Spáľňa	18,68
2.07	Izba	14,53
2.08	Schródiskový priestor	6,71

SPOLU 86,04

VARIANT B

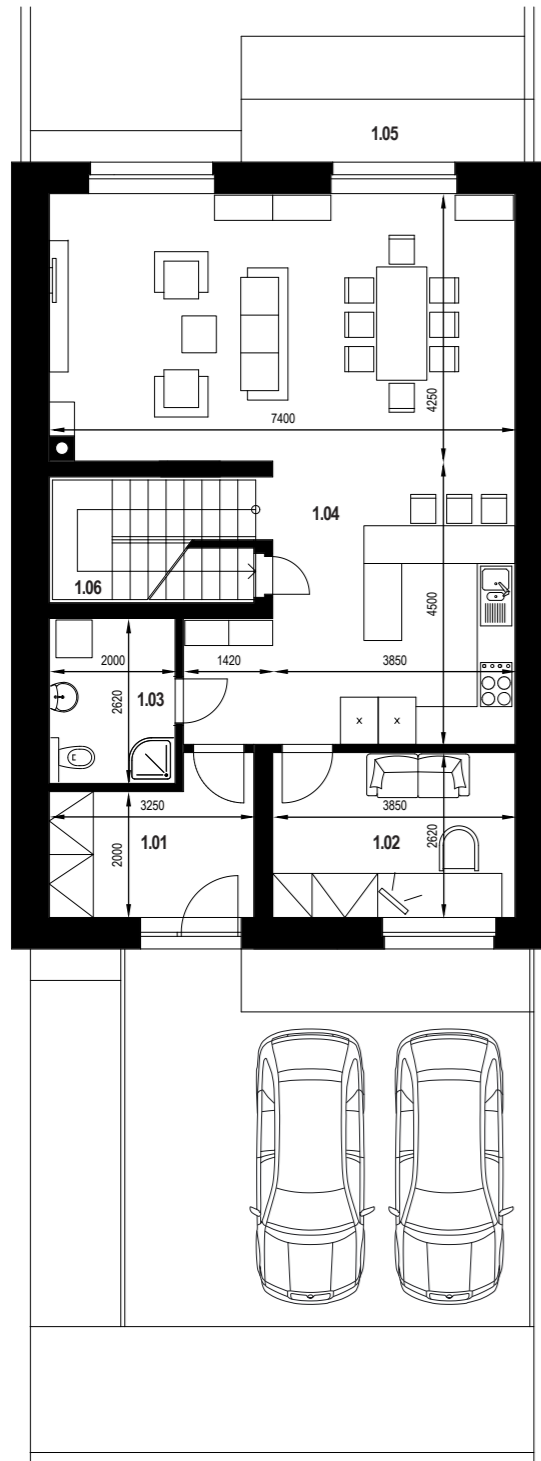


PRÍZEMIE

Označ.	Názov miestnosti	Plocha m ²
1.01	Zádverie	7,19
1.02	Pracovňa	10,08
1.03	Kúpeľňa + WC	5,24
1.04	Obývacia izba s kuchyňou	51,86
1.06	Podschodiskový priestor	4,00
SPOLU		78,09
1.05	Vonkajšia terasa	9,00

POSCHODIE

Označ.	Názov miestnosti	Plocha m ²
2.01	Chodba	8,50
2.02	Izba	15,44
2.03	Izba	13,31
2.04	Kúpeľňa + WC	4,79
2.05	Kúpeľňa + WC	7,35
2.06	Spáľňa	15,88
2.07	Šatník	9,98
2.08	Technická miestnosť	2,63
2.09	Schodiskový priestor	6,71
SPOLU		84,59

VARIANT C

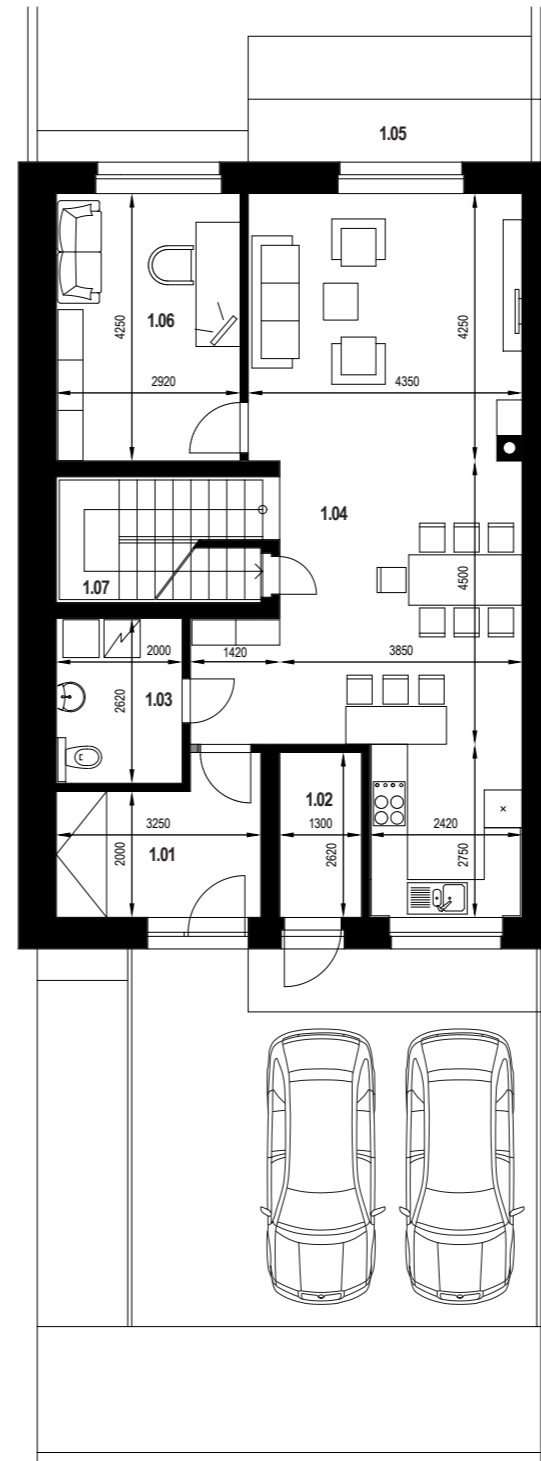


PRÍZEMIE

Označ.	Názov miestnosti	Plocha m ²
1.01	Zádverie	7,19
1.02	Sklad	3,40
1.03	Kúpeľňa + WC	5,24
1.04	Obývacia izba s kuchyňou	45,26
1.06	Pracovňa	12,41
1.07	Podschodiskový priestor	4,00
SPOLU		77,50
1.05	Vonkajšia terasa	9,00

POSCHODIE

Označ.	Názov miestnosti	Plocha m ²
2.01	Chodba	7,25
2.02	WC	2,34
2.03	Kúpeľňa + WC	11,11
2.04	Izba	18,61
2.05	Šatník	7,48
2.06	Spáľňa	18,68
2.07	Izba	14,53
2.08	Schodiskový priestor	6,71
SPOLU		86,71

VARIANT D

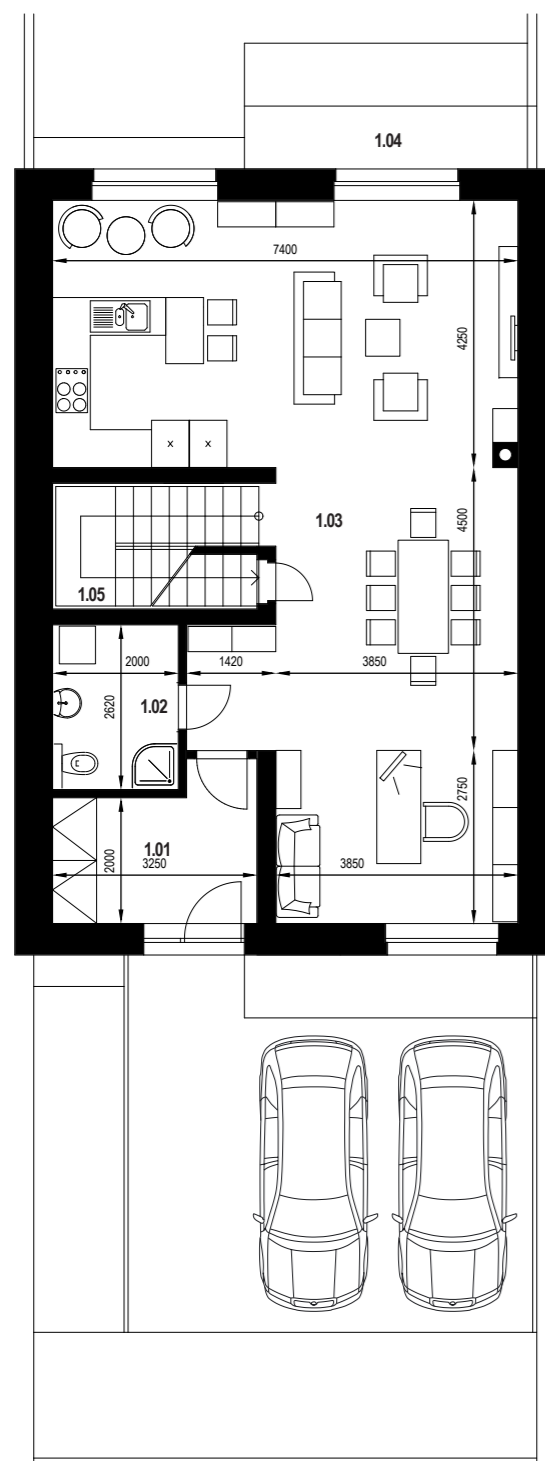

PRÍZEMIE

Označ.	Názov miestnosti	Plocha m ²
1.01	Zádverie	7,19
1.02	Kúpeľňa + WC	5,24
1.03	Obývacia izba s kuchyňou	62,19
1.05	Podschodiskový priestor	4,00


SPOLU		78,62
1.04	Vonkajšia terasa	9,00

POSCHODIE

Označ.	Názov miestnosti	Plocha m ²
2.01	Chodba	6,13
2.02	Izba	15,43
2.03	Izba	14,78
2.04	Technická miestnosť	4,54
2.05	Kúpeľňa + WC	6,44
2.06	Spáľňa	17,98
2.07	Kúpeľňa + WC	7,00
2.08	Šatník	7,09
2.09	Schodiskový priestor	6,21

SPOLU		85,60
--------------	--	--------------

VARIANT E

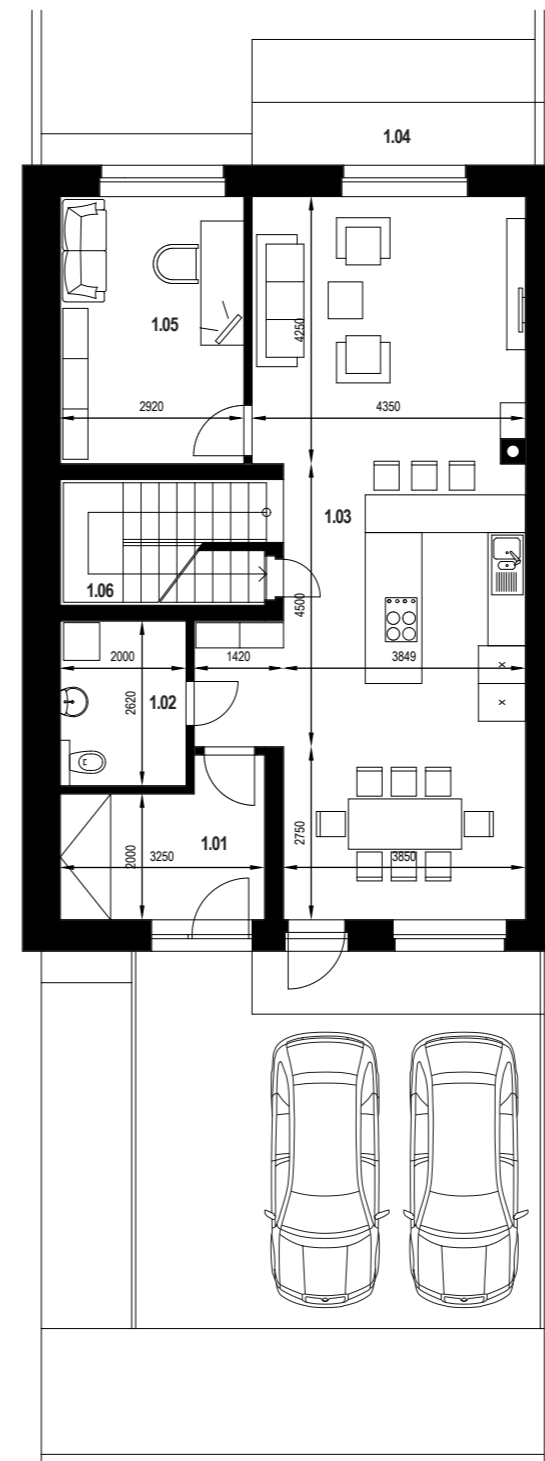

PRÍZEMIE

Označ.	Názov miestnosti	Plocha m ²
1.01	Zádverie	7,19
1.02	Kúpeľňa + WC	5,24
1.03	Obývacia izba s kuchyňou	49,13
1.05	Pracovňa	12,41
1.06	Podschodiskový priestor	4,00

SPOLU		77,97
1.04	Vonkajšia terasa	9,00

POSCHODIE

Označ.	Názov miestnosti	Plocha m ²
2.01	Chodba	7,25
2.02	WC	2,34
2.03	Kúpeľňa + WC	10,86
2.04	Izba	18,53
2.05	Šatník	7,48
2.06	Spáľňa	18,68
2.07	Izba	14,53
2.08	Schodiskový priestor	6,71

SPOLU		86,04
--------------	--	--------------